



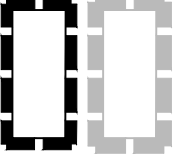

Gemeinde Reichelsheim

# Bebauungsplan RH 43 "Rohrbach"

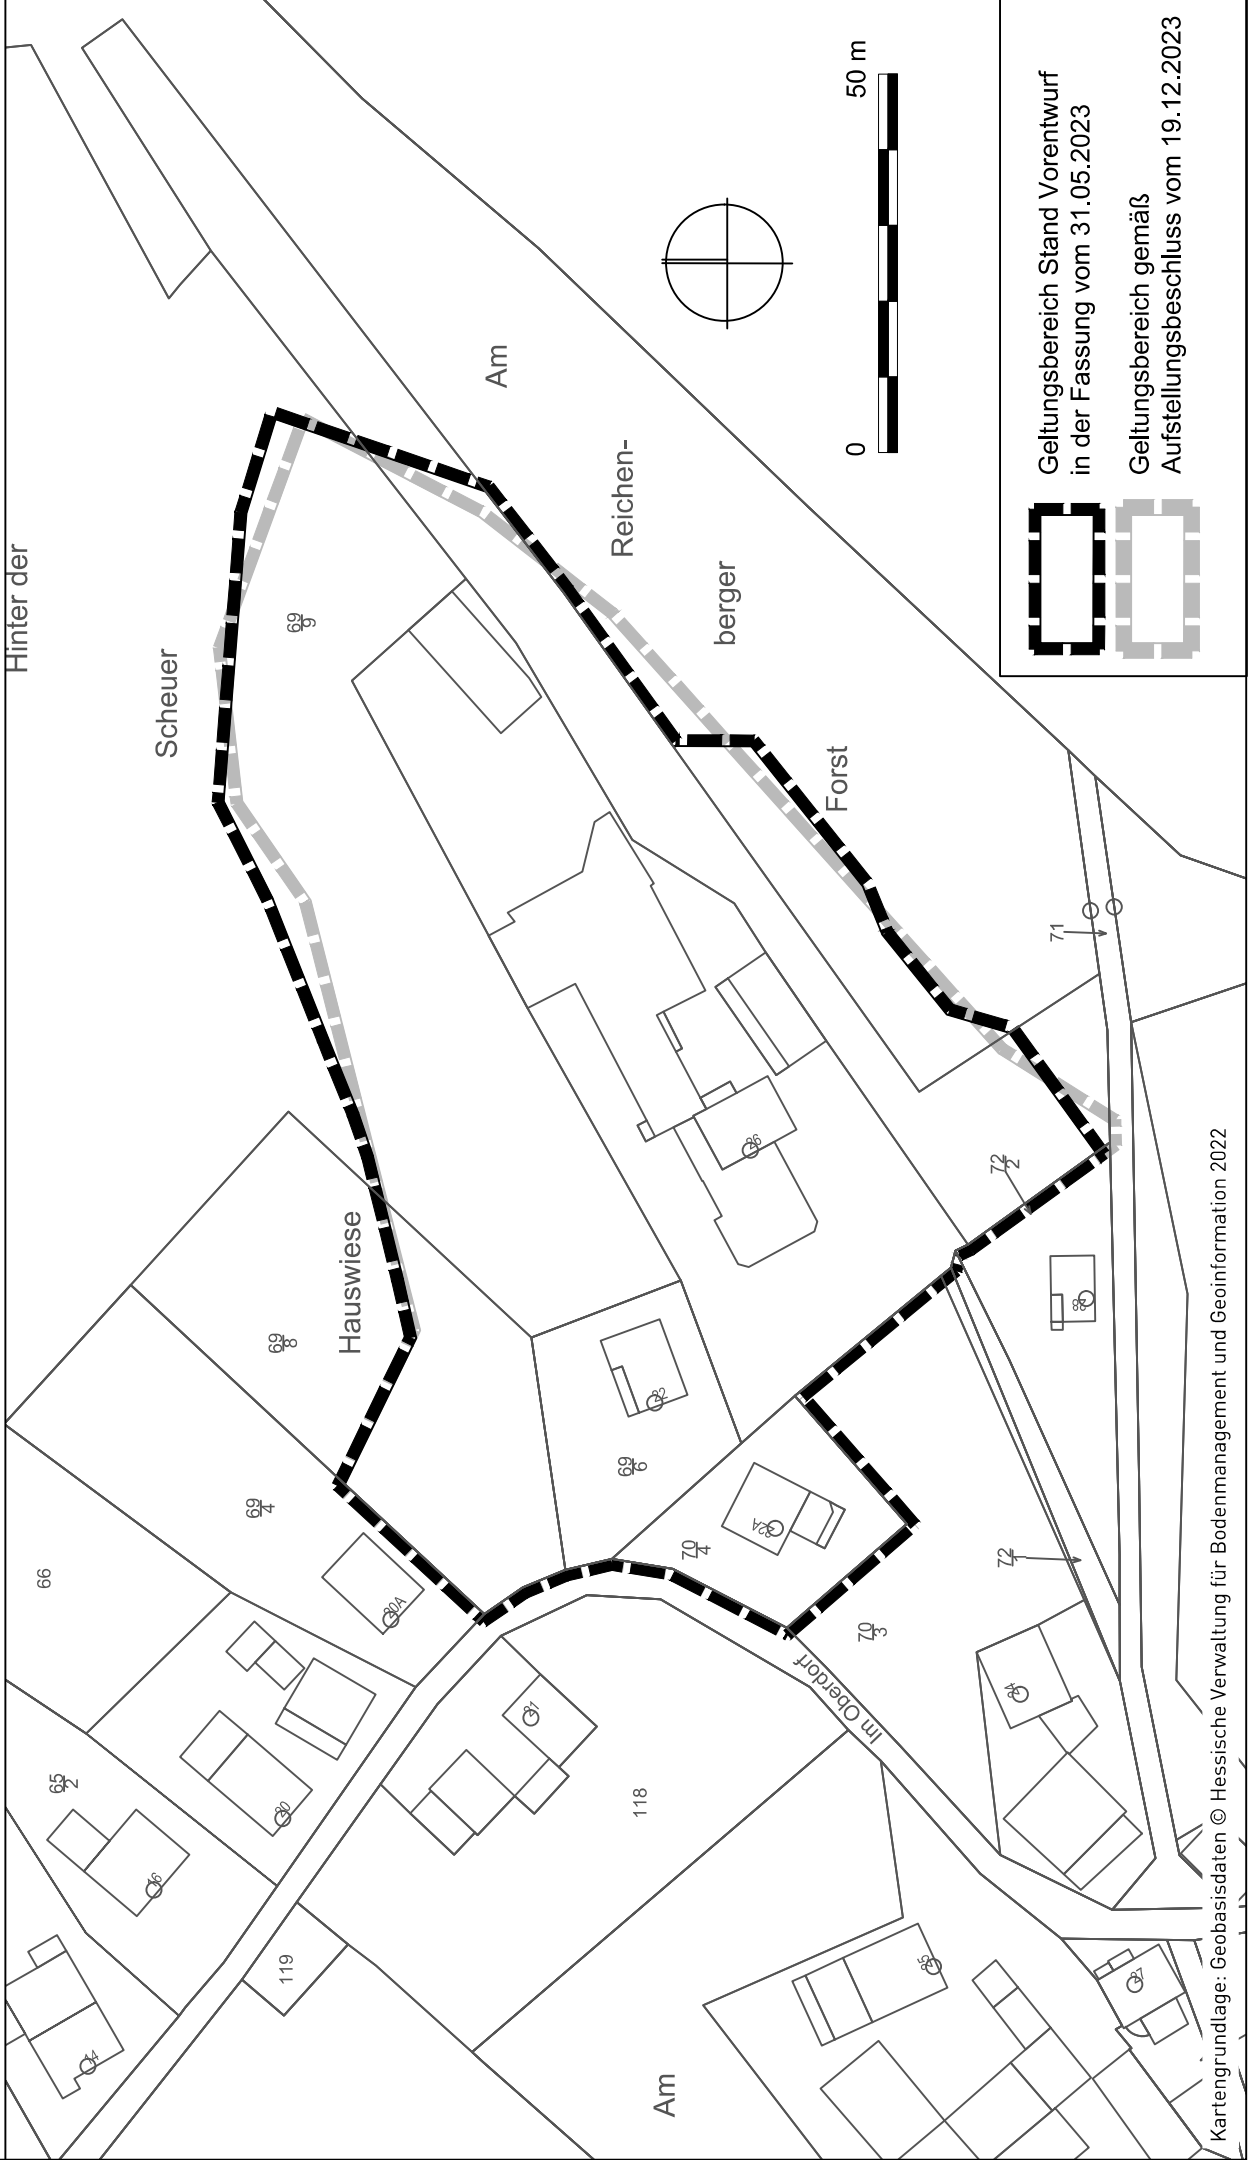

Geltungsbereich Stand Vorentwurf  
in der Fassung vom 31.05.2023

Geltungsbereich gemäß  
Aufstellungsbeschluss vom 19.12.2023